

платформах от и до похитива, она под иль озажжотонту  
 'огажжотонту' и иль под пожа ш ошжж ога он огажжотонту он  
 иль ж о огажжотонту 'огажжотонту' огажжотонту огажжотонту

Перв. примен.

Справ. №


Подп. и дата

Инд. № дщл.

Взам. инв. №

Подп. и дата

Инд. № подл.

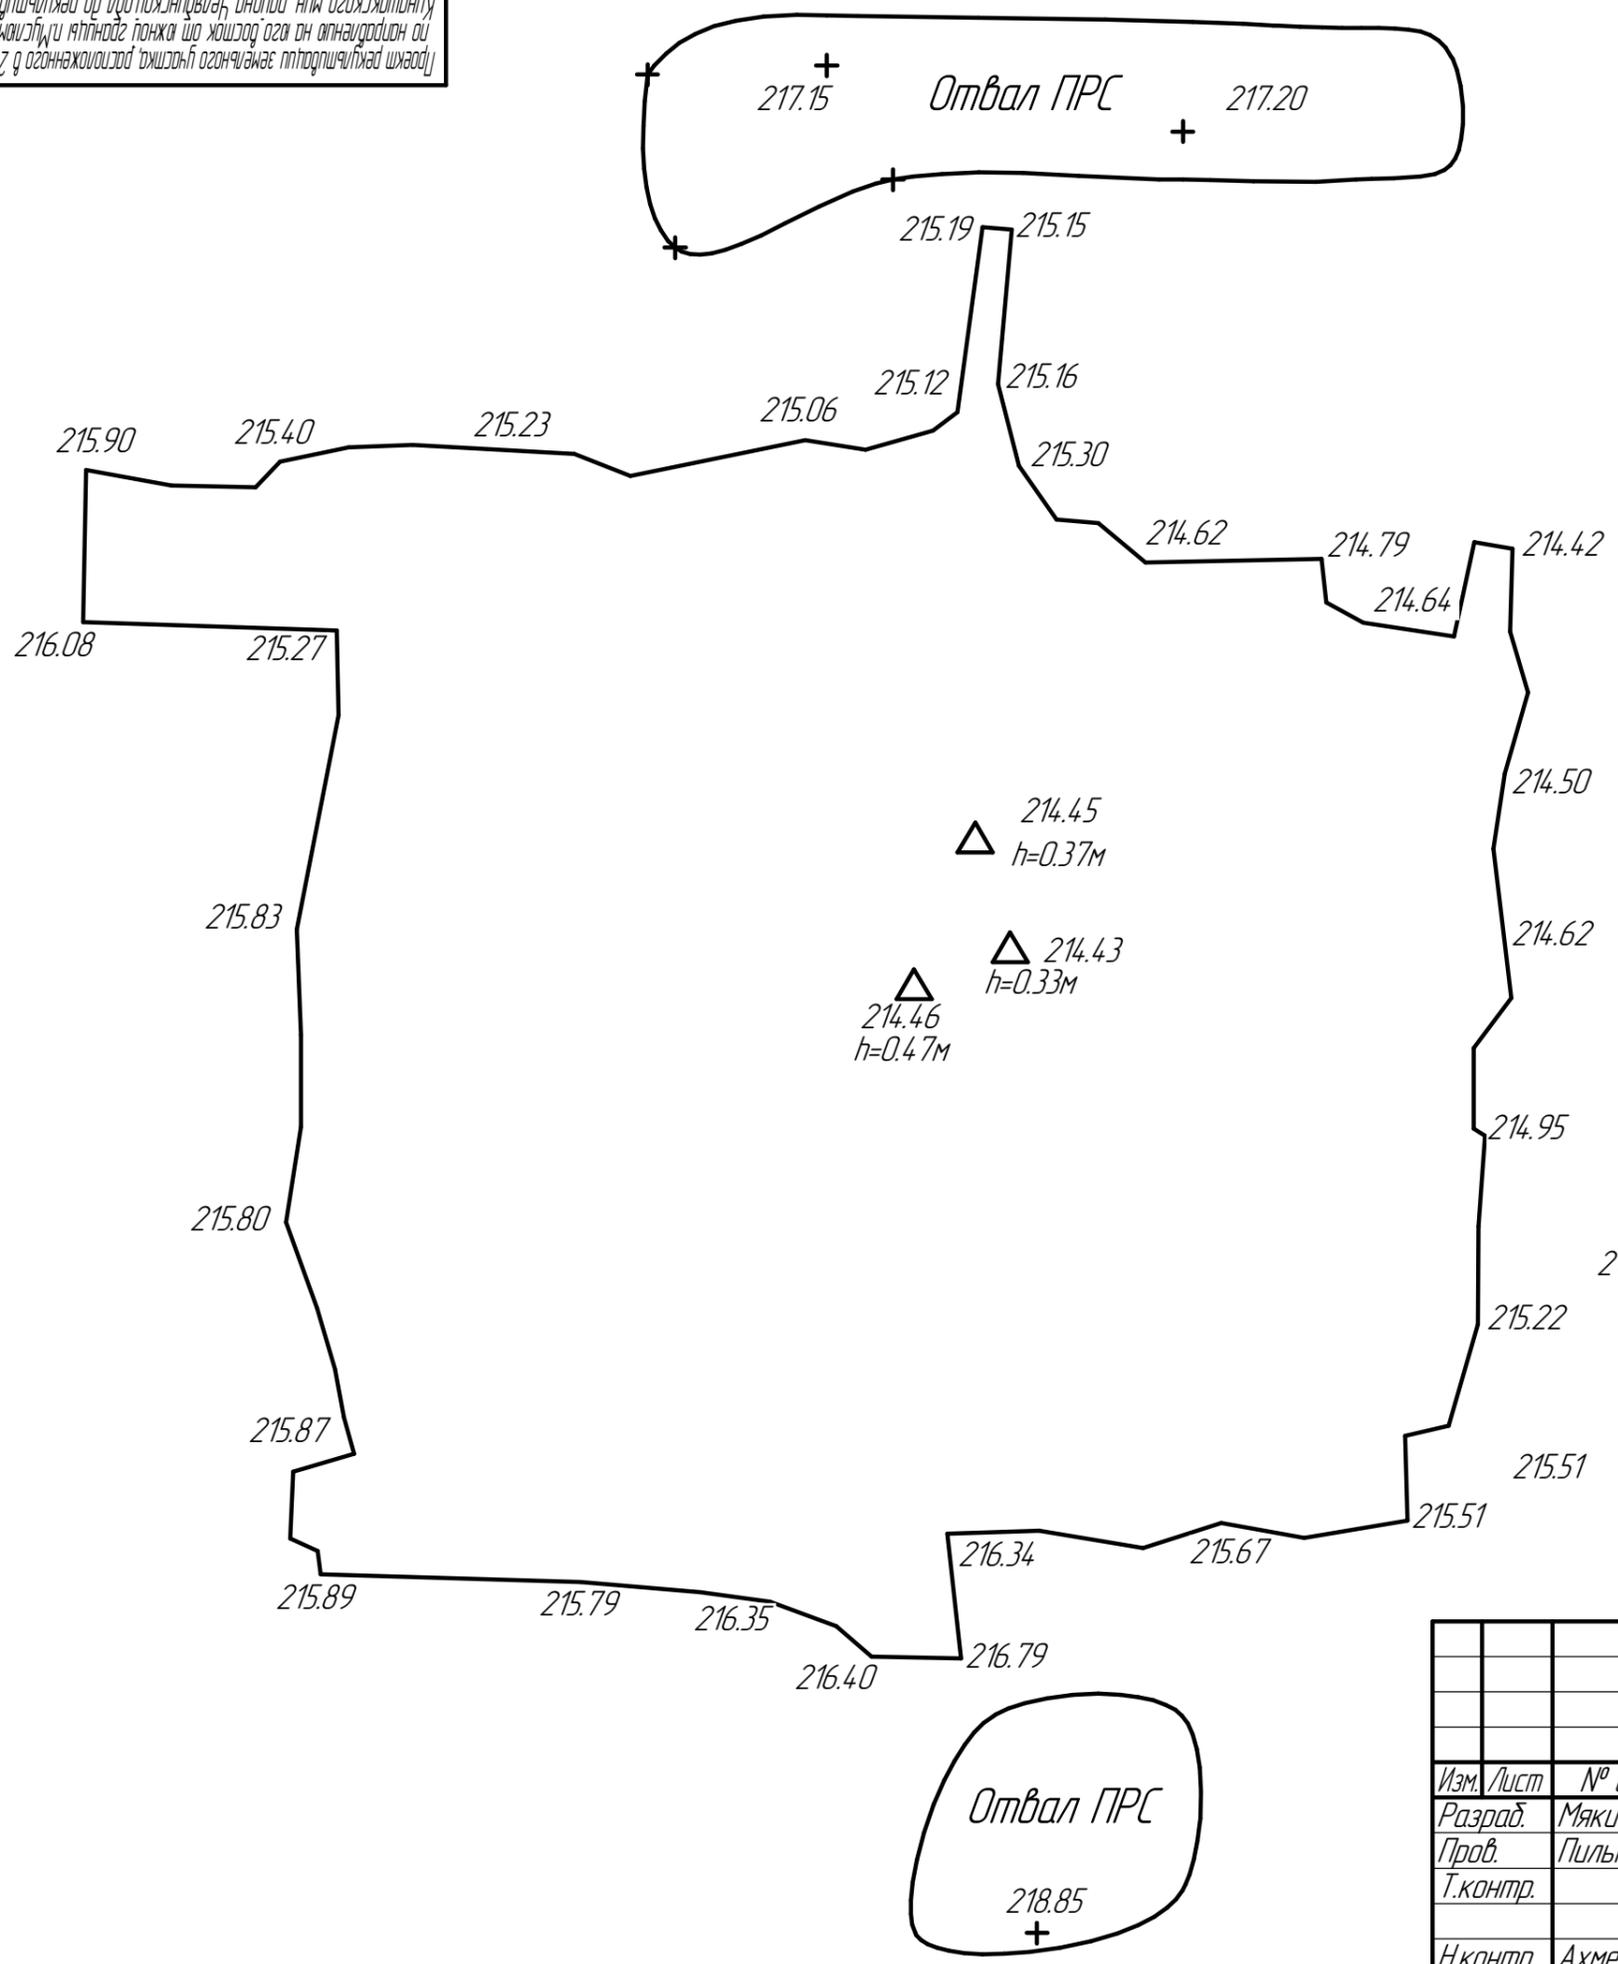

Условные обозначения	
214.62	Высоты в Балтийской Системе
—	Границы участков
△	Места замера глубины

Проект рекультивации земельного участка, расположенного в 2400м по направлению на юго восток от южной границы п.Муслюмога, Кунашакского мун. района Челябинской обл до рекультивации								
Изм.	Лист	№ докум.	Подп.	Дата	001.16-ПРЗ.ТЧ	Лит.	Масса	Масштаб
Разраб.	Мякишков							1:1000
Пров.	Пилькевич					Лист	Листов	1
Т.контр.								
Н.контр.	Ахметова							
Утв.	Пилькевич							